



NEUBAU PFADIHEIM SCHLUPF
ERDGESCHOSS M 1:100

ZABAHA.ARCHITEKTEN
DIPL ARCH ETH SIA
HUTTENSTRASSE 52 8006 ZÜRICH

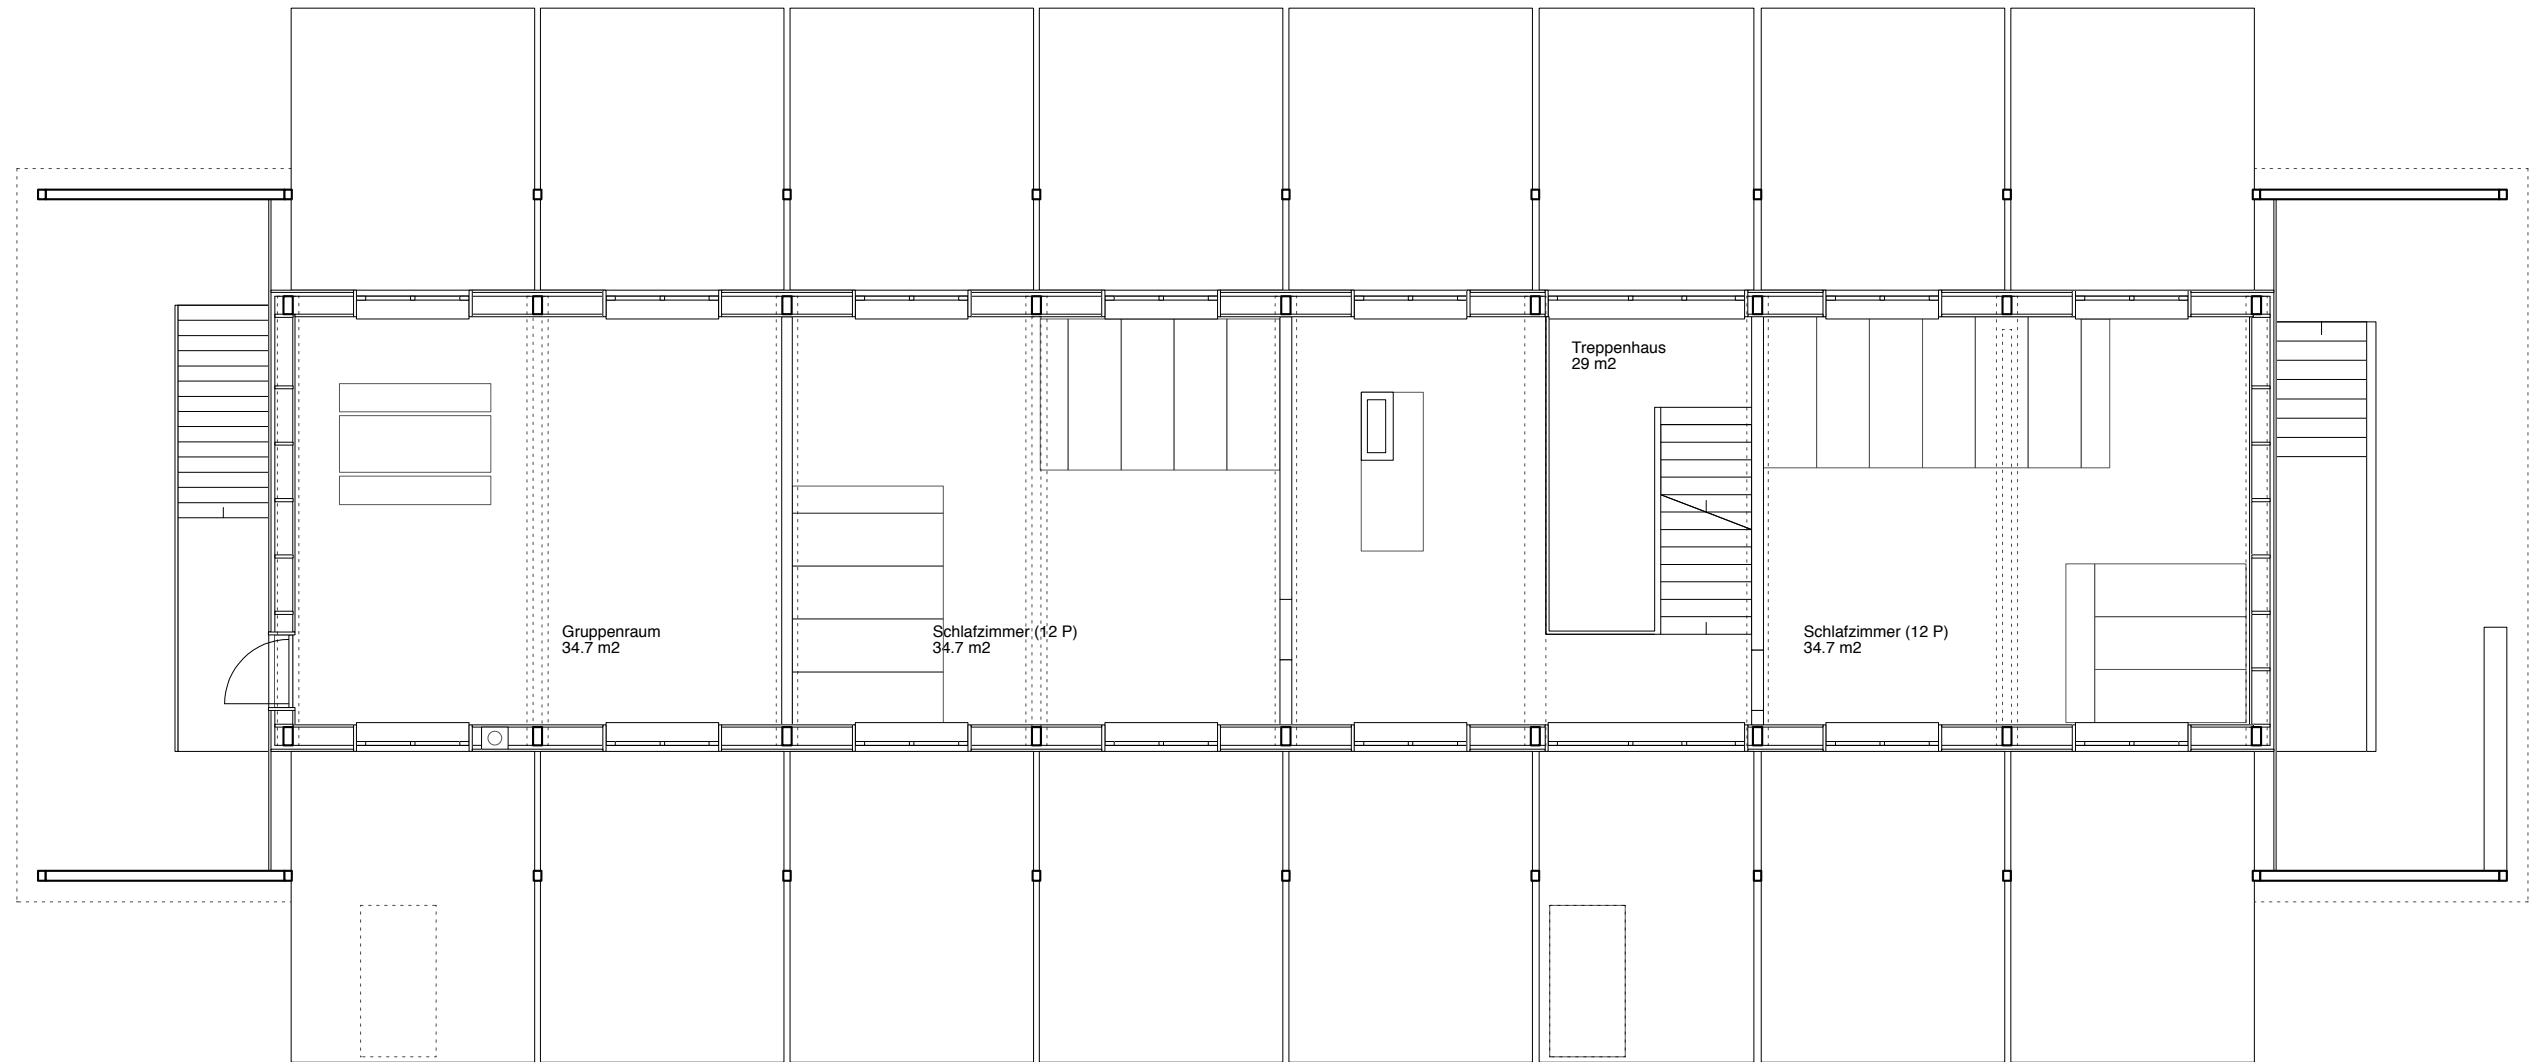

NEUBAU PFADIHEIM SCHLUPF
OBERGESCHOSS M 1:100

ZABAHA.ARCHITEKTEN
DIPL. ARCH. ETH SIA
HUTTENSTRASSE 52 8006 ZÜRICH

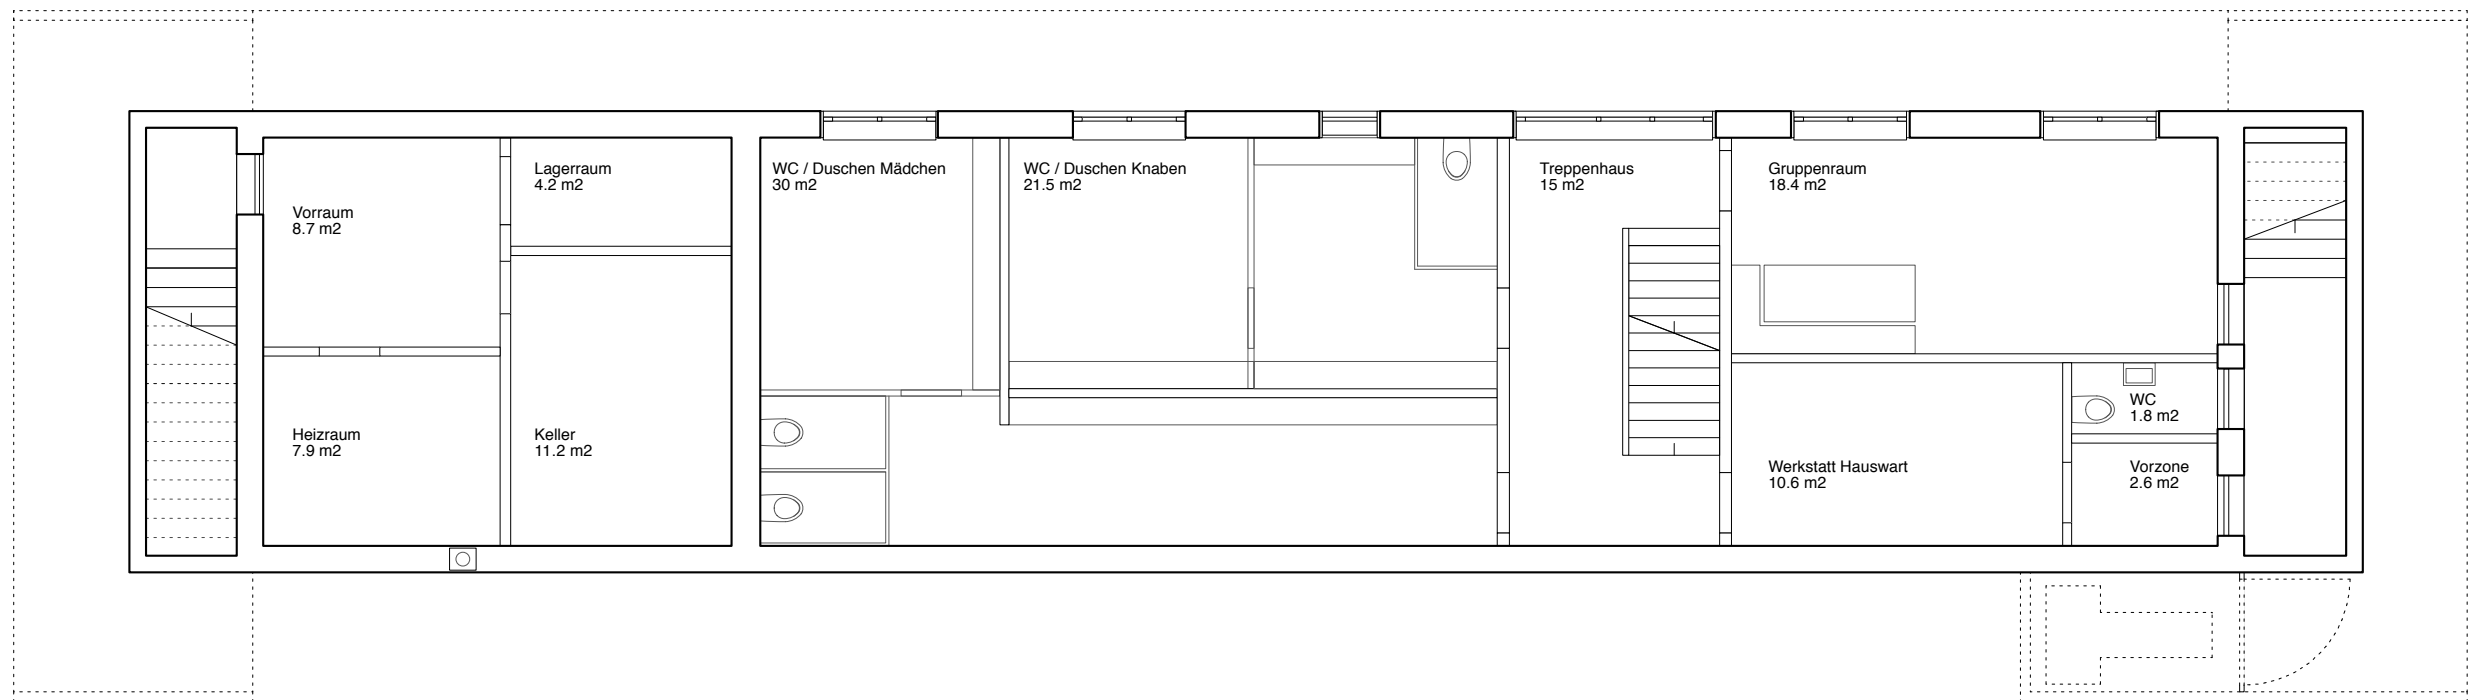

NEUBAU PFADIHEIM SCHLUPF
UNTERGESCHOSS M 1:100


ZABAHA.ARCHITEKTEN
DIPL. ARCH. ETH SIA
HUTTENSTRASSE 52 8006 ZÜRICH



NEUBAU PFADIHEIM SCHLUPF



QUERSCHNITT M 1:100

ZABAHA.ARCHITEKTEN
DIPL ARCH ETH SIA
HUTTENSTRASSE 52 8006 ZÜRICH

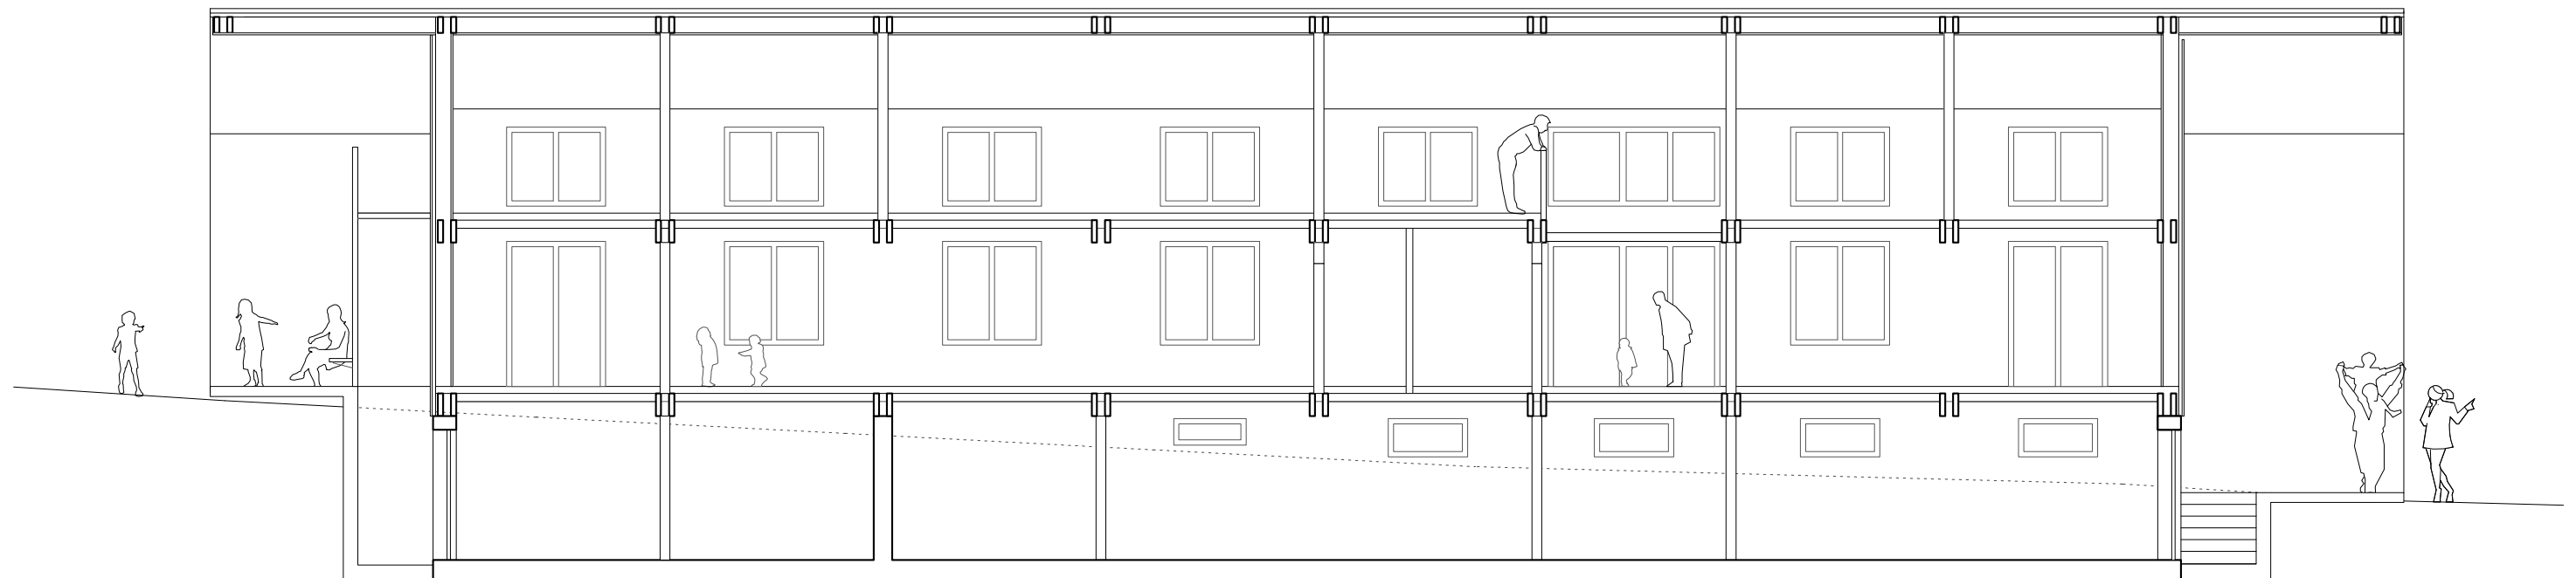


NEUBAU PFADIHEIM SCHLUPF
LÄNGSSCHNITT M 1:100

ZABAHA.ARCHITEKTEN
DIPL. ARCH. ETH SIA
HUTTENSTRASSE 52 8006 ZÜRICH

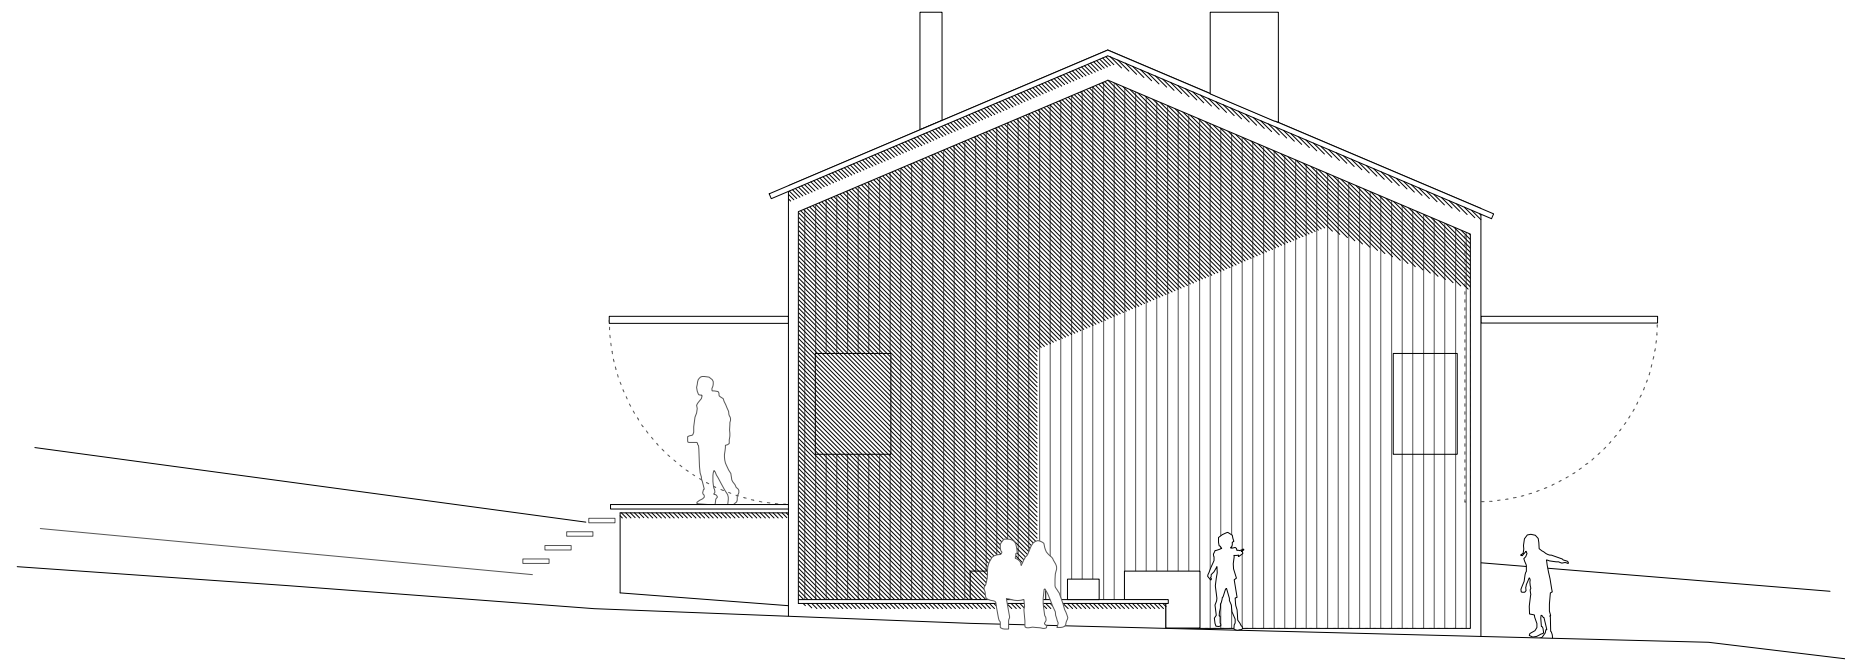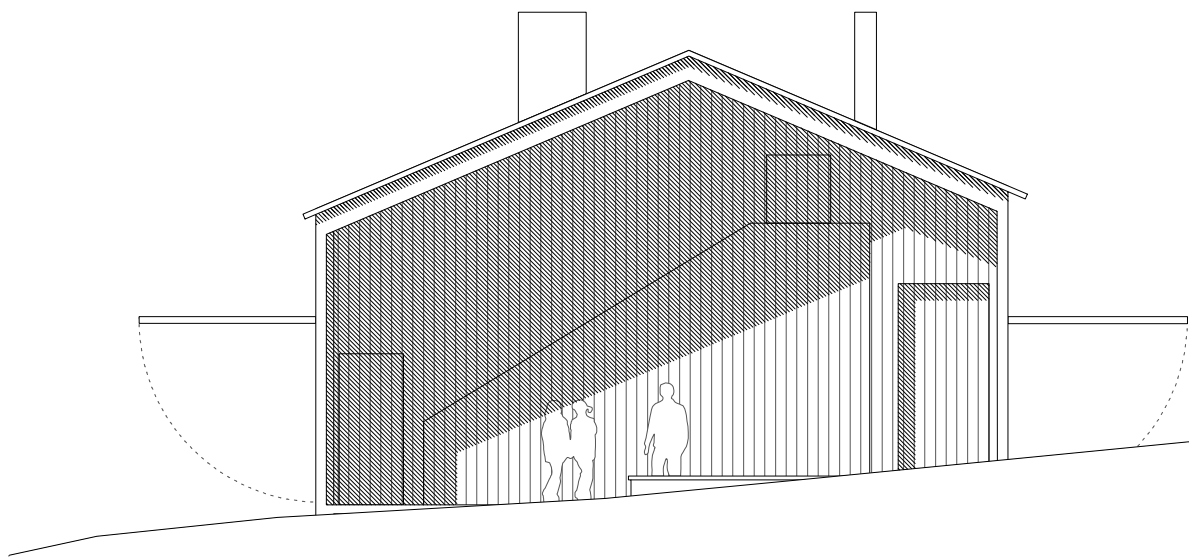


NEUBAU PFADIHEIM SCHLUPF
ANSICHT NORD / OSTEN ANSICHT SÜD / WESTEN M 1:100

ZABAHA.ARCHITEKTEN
DIPL. ARCH. ETH SIA
HÜTTENSTRASSE 52 8006 ZÜRICH

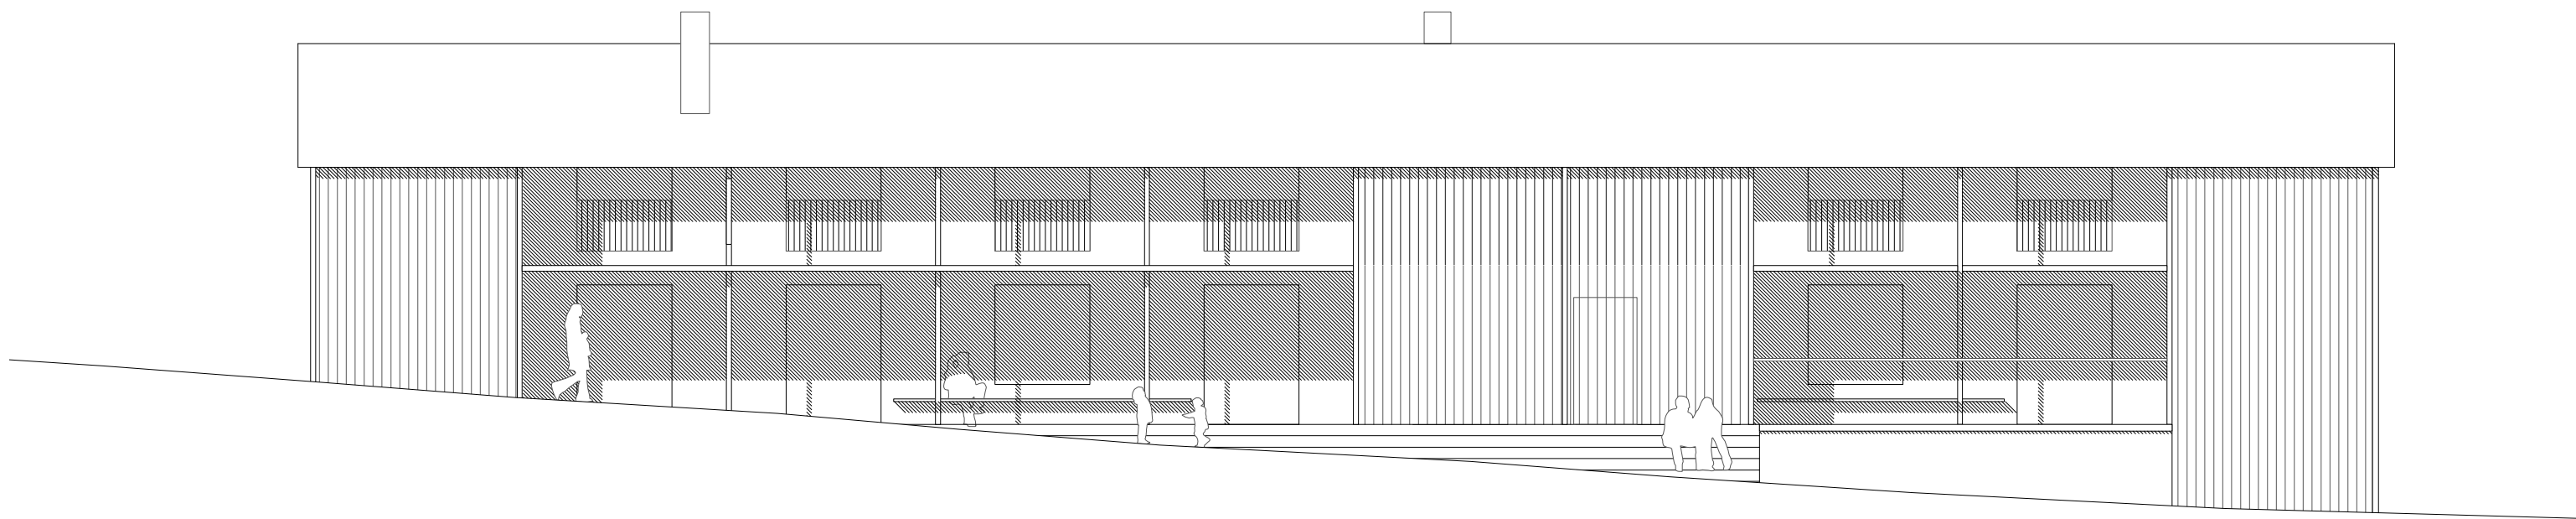

NEUBAU PFADIHEIM SCHLUPF
ANSICHT SÜD / OSTEN M 1:100

ZABAHA.ARCHITEKTEN
DIPL. ARCH. ETH SIA
HUTTENSTRASSE 52 8006 ZÜRICH

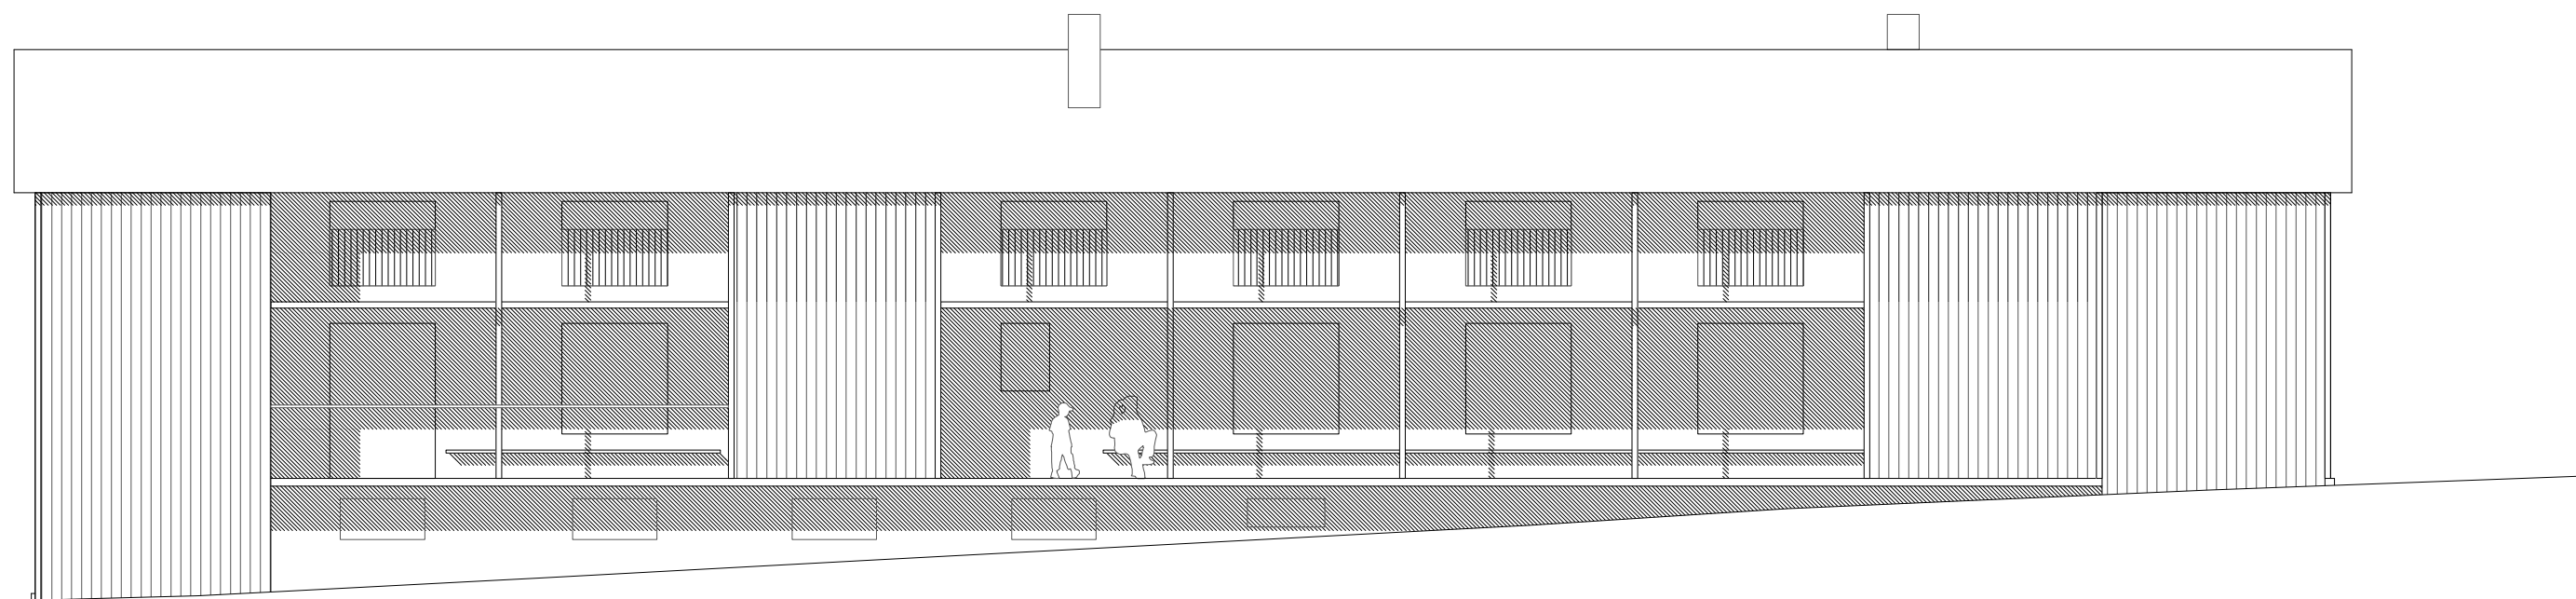

NEUBAU PFADIHEIM SCHLUPF
ANSICHT NORD / WESTEN M 1:100

ZABAHA.ARCHITEKTEN
DIPL. ARCH. ETH SIA
HUTTENSTRASSE 52 8006 ZÜRICH